


# PŮDORYS I.NP

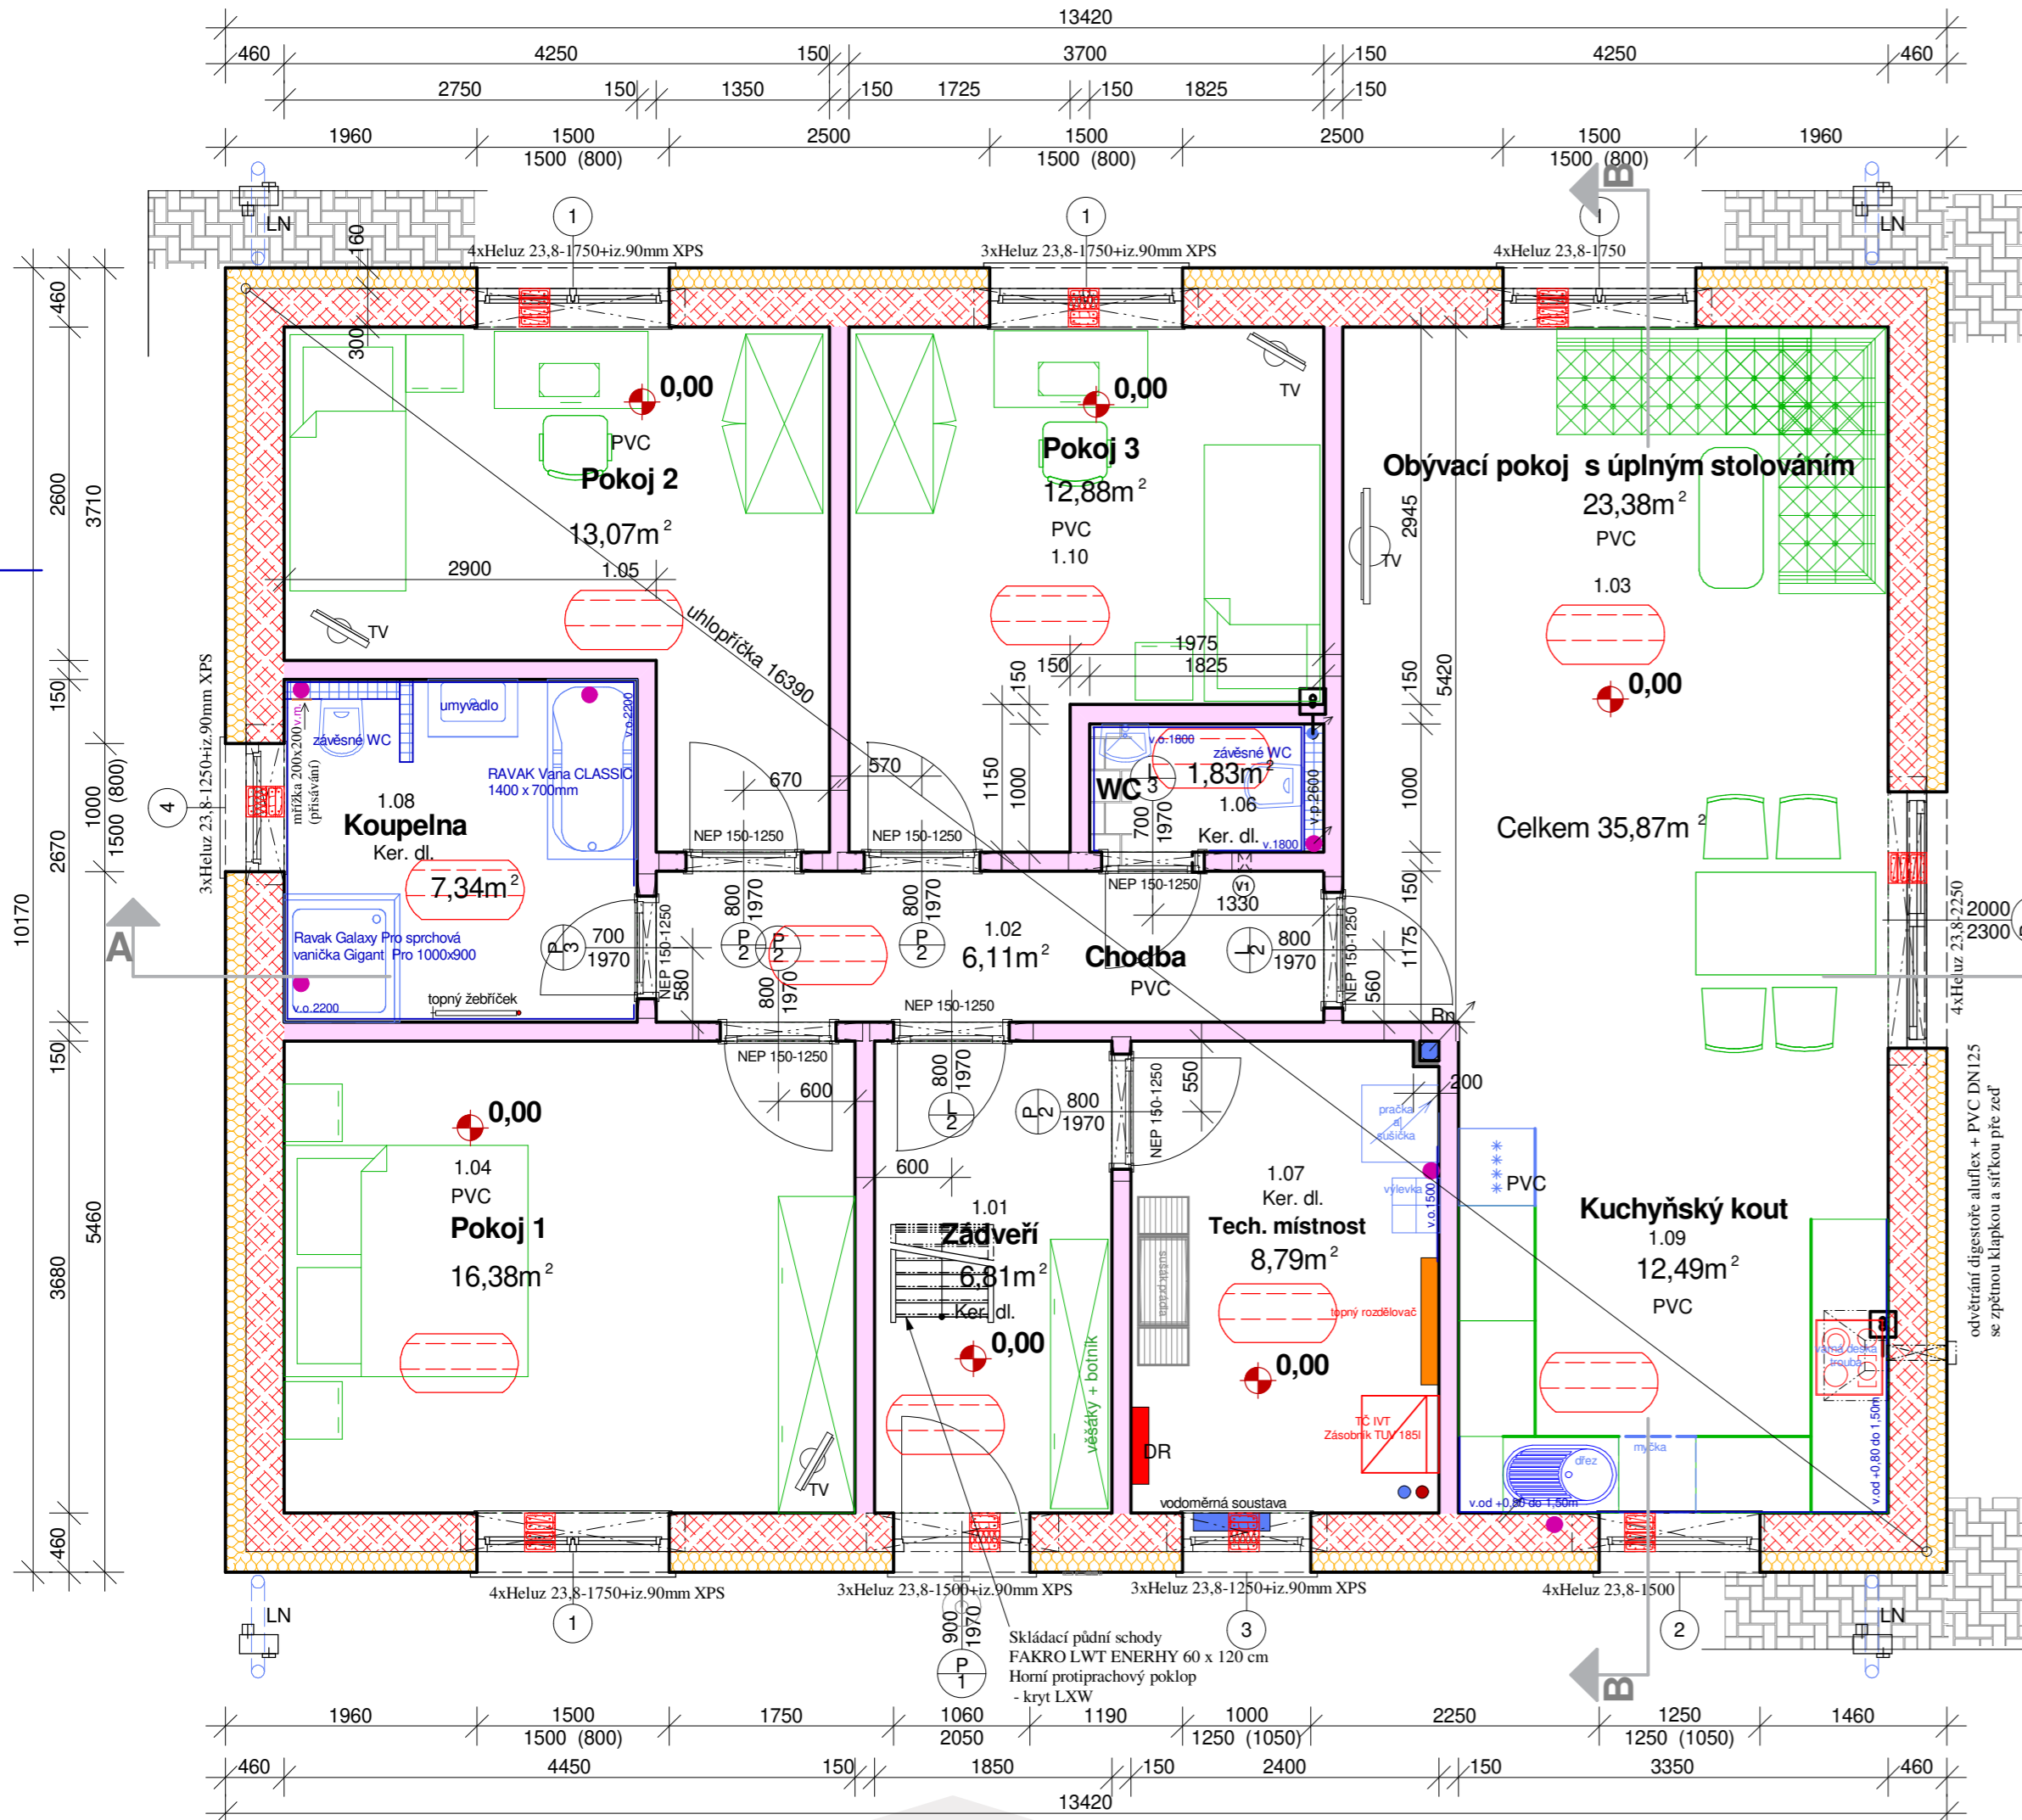

## Legenda hmot

- HELUZ UNI 30 (B) - P12,5- 247x300x249 mm - 30,852 m3 na HELUZ lepidlo-tenkovrstvou zdicí maltu, založit na HELUZ zakládací zdicí maltu M10 +Zateplovací systémy tl.160mm EPS,WdVS Hasitherm POL-17,263 m3 "kombinace s obkladem stěn=Belgická cihla 220x60x12mm, nutno plně podlepení XPS"
- Železobetonový věnec pozdiciový Pro zdvo 300 - 300x250mm, bet C30/37=45,90 bm =3,4425m3 + 4 x výztuž tyč žebírková profil 14 - B500B, třmínky profil 6 - B500B po 200 mm.
- CELKEM 45,90m**
- XELLA:**
  - 50 /249/599 - YTONG P4-550 na originální maltu-0,048
  - 100/249/599 - YTONG P2-500 na originální maltu - není
  - 125/249/599- YTONG Klasik + omítka (2x20 mm) 46dB- není
  - 150/249/599 - YTONG P2-500 na originální maltu - 15,849m3
- (A)** Vnitřní omítka vápenosádrová OTAVIT 850, hlazená, bílená=YTONG Koupelna a WC =vápenocementová omítka
- (B)** Vnější omítka -Zateplovací systémy tl.160mm EPS,WdVS Hasitherm POL +SE 410 PROTECT zrna 2mm
- (S)** Vnější soklová omítka - SockelPutz+XPS tl.100mm=24,20m2 + Marmolit = 170 m2 (v.350mm) kombinace s obkladem stěn=Belgická cihla 220x60x12mm, nutno plně podlepení XPS
- (8)** Nucené větrání pod stropem, mřížka se zpětnou klapkou, Aluflex ohebné hadice DN102 ukončena ventilační hlavici DN125 nad střešním pláštěm. V půdním prostoru izolovat m.v. tl.160mm potrubí.
- (VI)** Větrací otvor DN110 mm s mřížkou =0,20m/podlahou



**Zastavěná plocha = 136,48m<sup>2</sup>**  
**RD ±0,00 m = +0,15m n/UT = 546,15 m.n.m**

Podlahové topení

## LEGENDA MÍSTNOSTÍ

ČÍSLO MÍSTNOSTI	ÚČEL MÍSTNOSTI	PLOCHA v m <sup>2</sup>	
		OBYTNÁ	PŘÍSLUŠENST.
1.01	ZÁDVEŘÍ		6,81m <sup>2</sup>
1.02	CHODBA		6,11m <sup>2</sup>
1.03	OBÝVACÍ POKOJ se stolováním	23,38m <sup>2</sup>	
1.04	Pokoj 1	16,38m <sup>2</sup>	
1.05	Pokoj 2	13,07m <sup>2</sup>	
1.06	WC		1,83m <sup>2</sup>
1.07	Technická místnost		8,79m <sup>2</sup>
1.08	KOUPELNA		7,34m <sup>2</sup>
1.09	Kuchyňský kout	12,49m <sup>2</sup>	
1.10	Pokoj 3	12,88m <sup>2</sup>	
1.11			
1.12			
		<b>Celkem užitná plocha 109,08 m<sup>2</sup></b>	

### Překlady a ŽbV

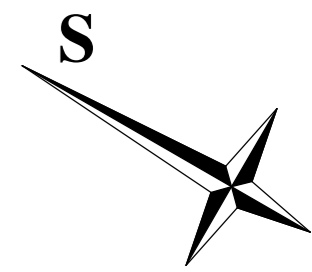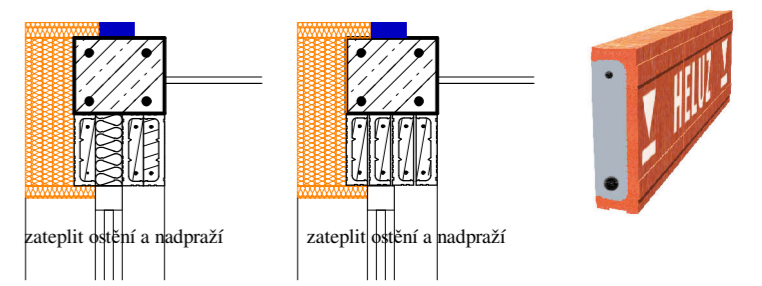

© Tento výkres je originál, bez souhlasu autora je jeho kopírování trestné dle §2, §12, §13 a §61 autorského Zákona č.121/2000 Sb.

<b>AUTORIZOVANÝ STAVITEL č. 0300772</b>		<b>Ing. pro pozemní stavby</b>		Razisko <b>PK</b> <b>PP</b>
Pařízek Petr Dolnická 2513/13, 350 02 Cheb, tel.:359 604 839		Ing. Tomáš Křelina; IČO 16726715 Únehle 59, 349 01 Únehle		
Objednatel: <b>Elči s.r.o.; IČo.: 26369818</b>		Lidická 419/10, 35101 Františkovy Lázně		
<b>Rodinný dům "Pere-H-1"</b> <b>novostavba</b> <b>na p.p.č. 1275/43, k.ú.Hazlov, obec Hazlov</b>				
Měřítko: 1 : 50	Půdorys I.NP			Č. výkresu: <b>D.1.1 - 01</b>
Kótování v mm				

Dokumentace není odolná vodě ani vlhkosti.